


# COND. PORTAL DAS ROCAS - 1ª ETAPA

SETEMBRO/2023

VENDAS: (82) 9.9650-7977 DAVID ABS - CRECI 5277

POVOADO PONTAL DE CORUIPE, CORUIPE - AL  
PRANCHA : 01/01

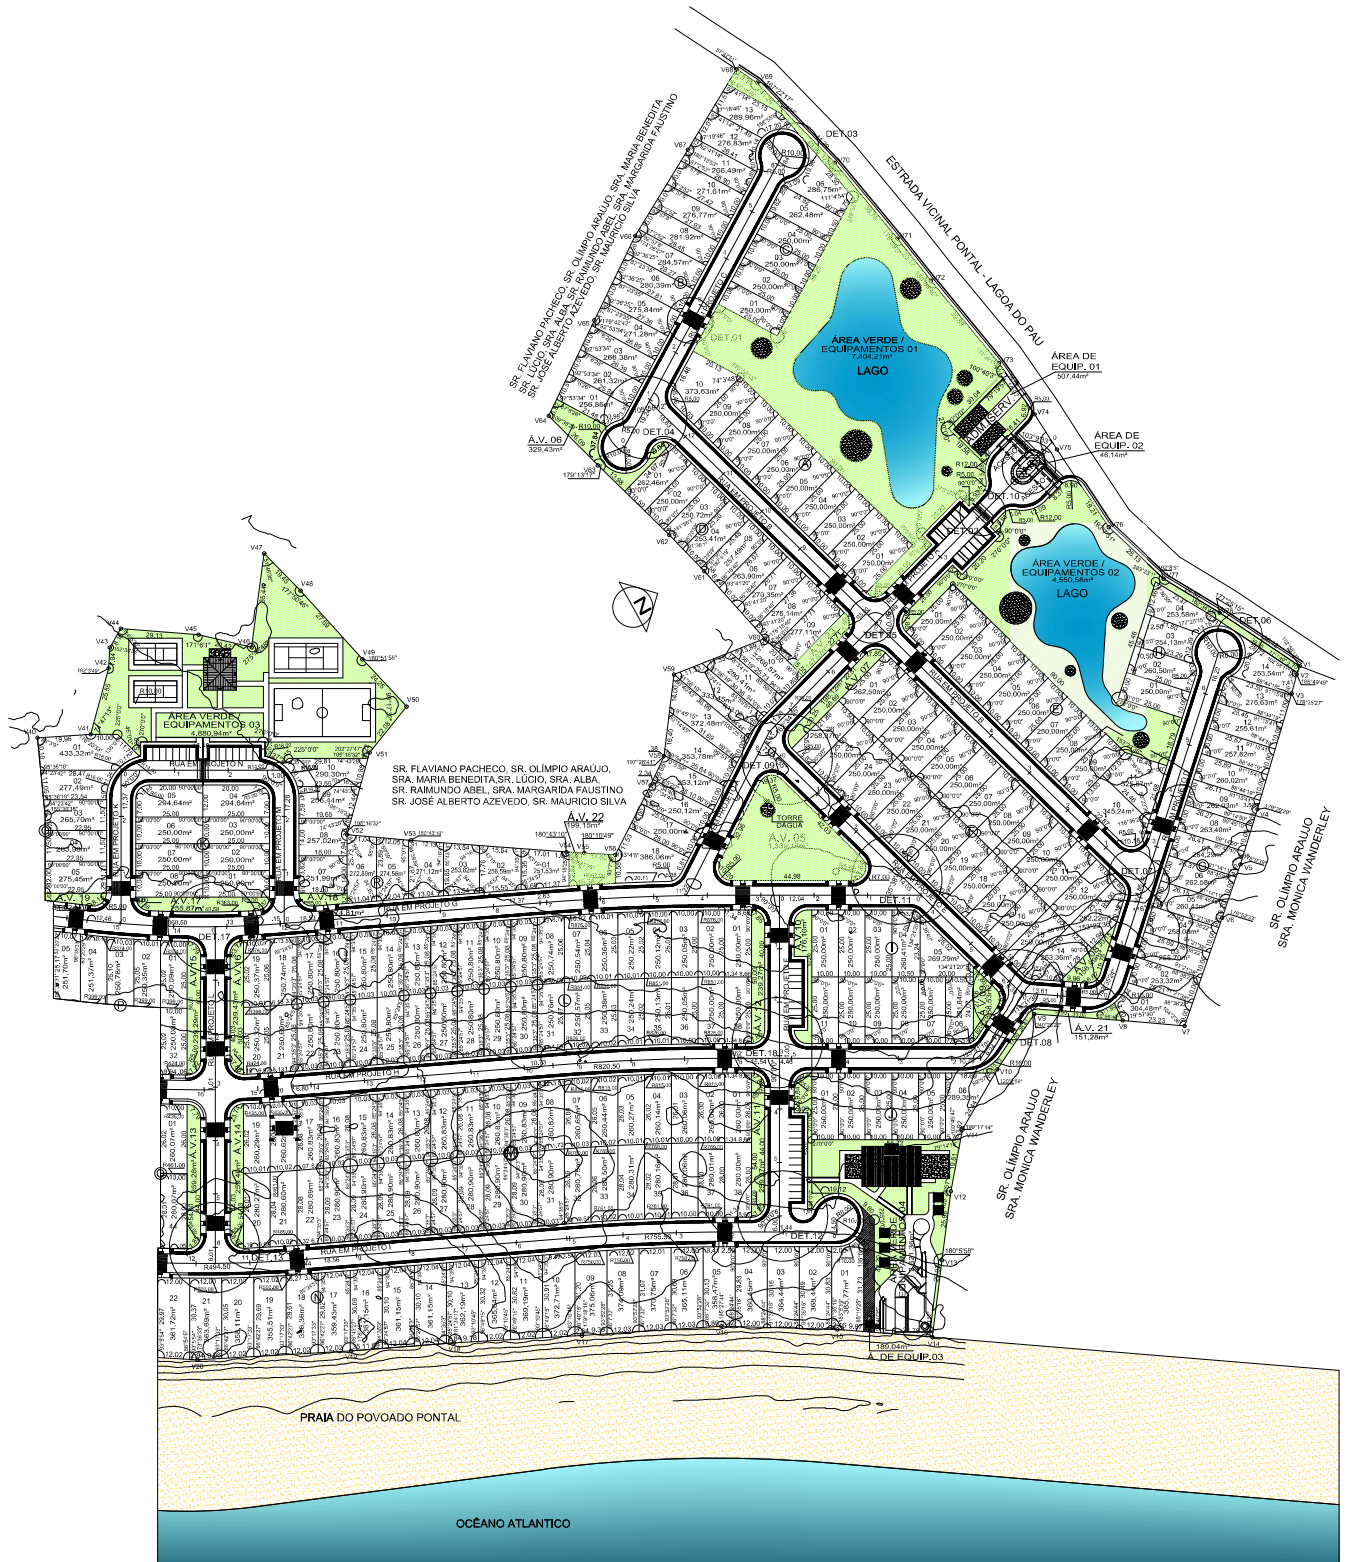

**IMPLANTAÇÃO**  
ESCALA 1/1000